




ANSICHT VON NORDOSTEN

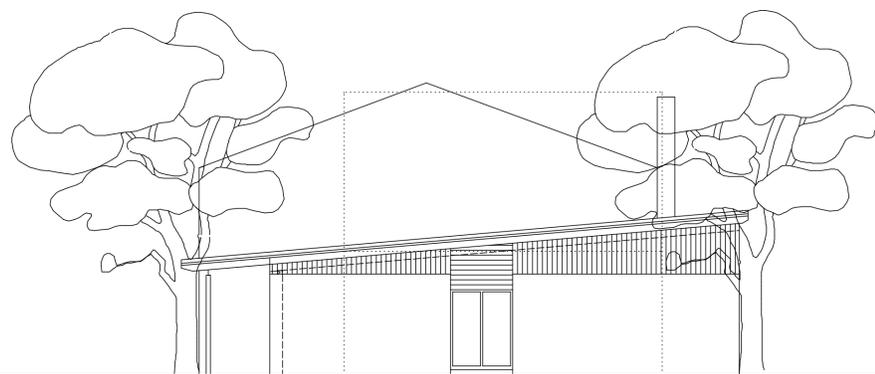

ANSICHT VON SÜDOSTEN

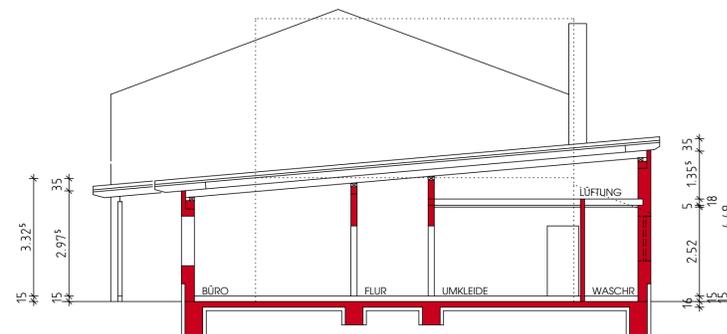

SYSTEMSCHNITT

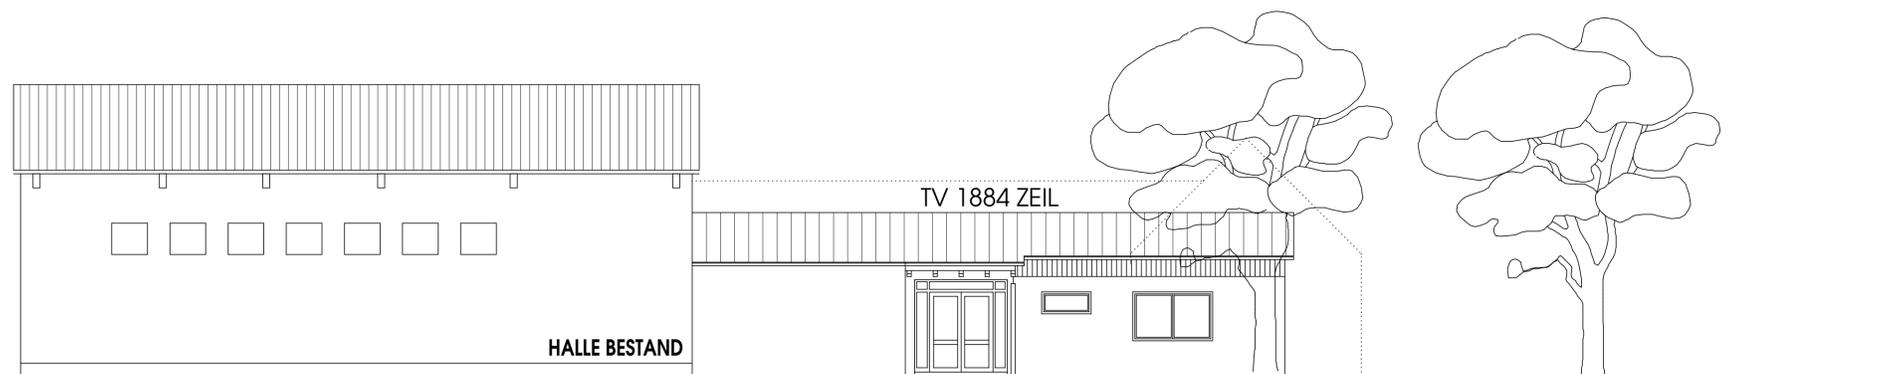

ANSICHT VON SÜDWESTEN

PROJEKT UMBAU UND ERWEITERUNG DES
BESTEHENDEN VEREINSANWESENS MIT
RÜCKBAUTEN

BAUHERR **TV 1884 ZEIL**
BIRKENWEG 1
97475 ZEIL AM MAIN

BAUORT S. O.

ENTWURF M 1_100
ANSICHTEN - SCHNITT

02.06.2020

BERND WEINIG
ARCHITEKT DIPL.ING (FH)
KIRCHPLATZ 4
97475 ZEIL AM MAIN